


LANDSCHAFTSPLAN GEMEINDE BANNEWITZ

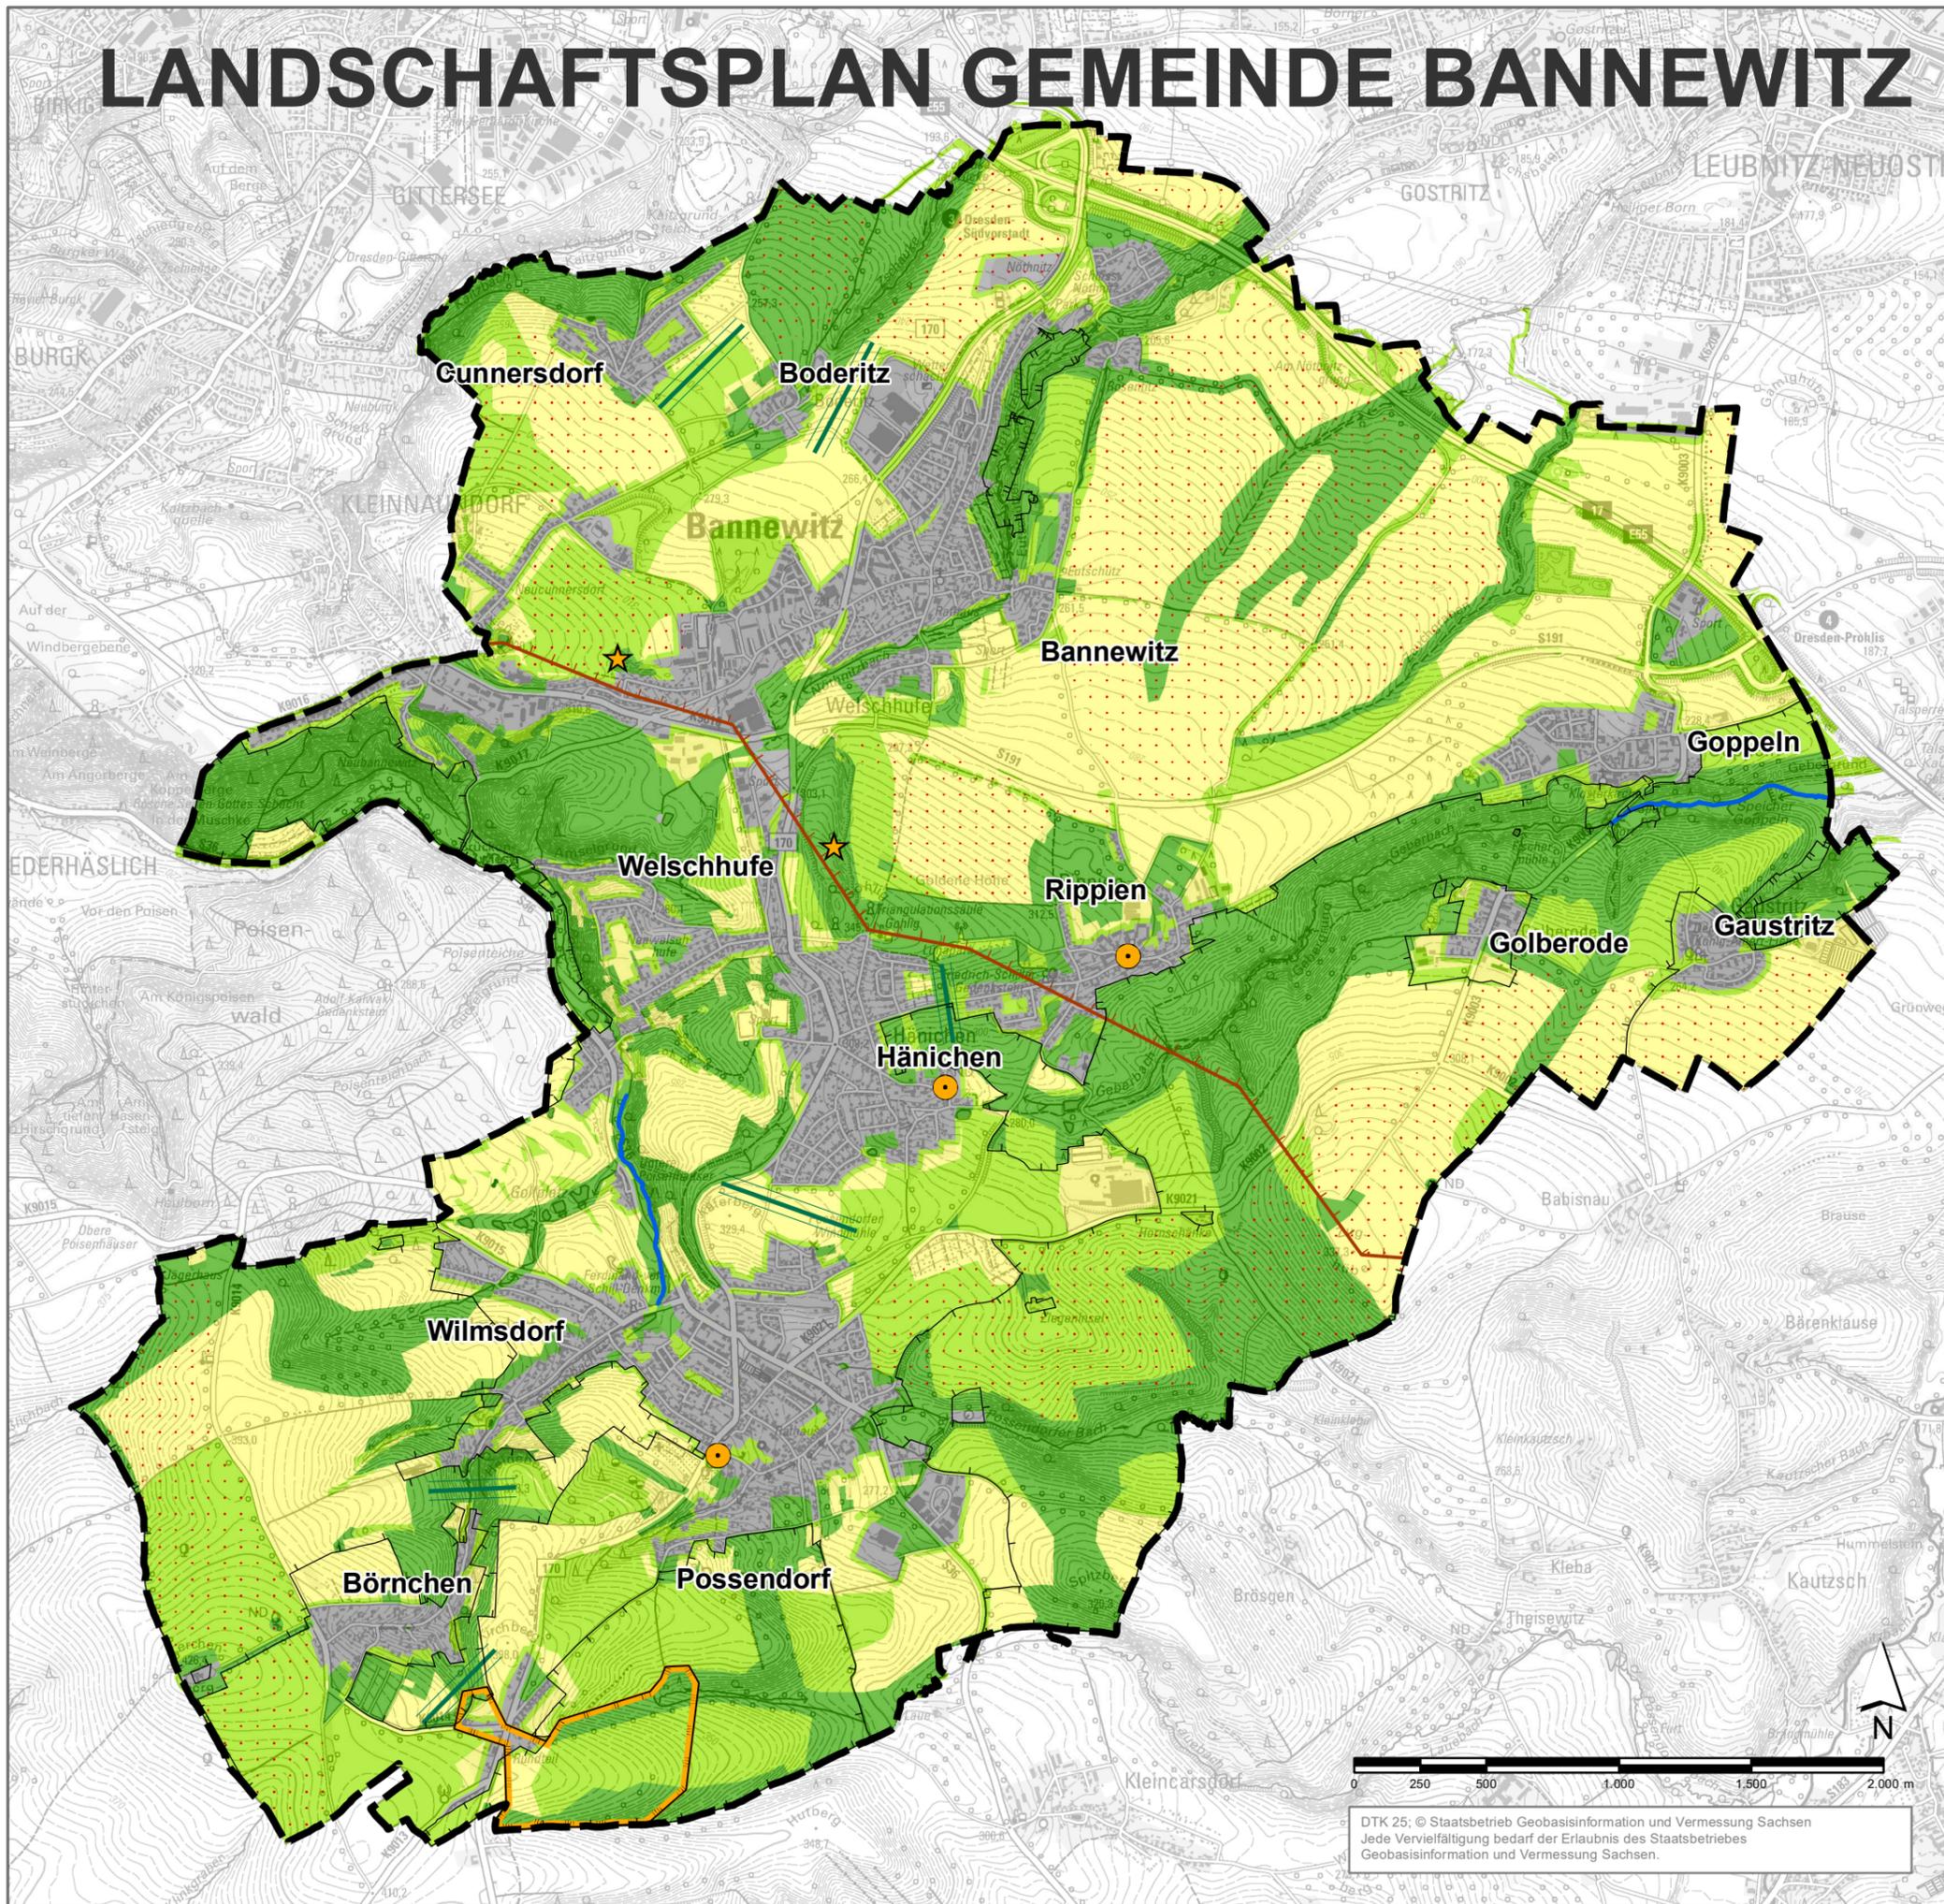

Zielzonen der Landschaftsentwicklung

- Zone I: Kernzone**
Zielstellung: vorrangige Sicherung naturschutzwürdiger Bereiche und Entwicklung eines vernetzten Biotopverbundes
- Zone II: Pufferzone**
Zielstellung: Überleitung/Verbindung von naturschutzwürdigen Bereichen zu intensiv genutzten Flächen (vorrangig Erosionsschutz, Strukturanreicherung/-erhalt, Gewässerentwicklung und Siedlungseingrünung)
erweiterte Zielstellung: Arten- und Biotopschutz
- Zone III: Bewirtschaftungszone**
Zielstellung: vorrangig zeitgemäße, standortangepasste Landwirtschaft
erweiterte Zielstellung: Strukturanreicherung d. Agrarflur
- Zone IV: Siedlungszone**
Zielstellung: bedarfsgerechte Siedlungsentwicklung
erweiterte Zielstellung: Siedlungsein- und durchgrünung, Arten- und Biotopschutz insb. für Arten mit Siedlungsbezug

Spezifisches Nutzungsziel (Regionalplan 2020)

- Sichtexponierter Elbtalbereich
Zielstellung: Kulturlandschaftsschutz
- ausgeräumte Ackerfläche
Zielstellung: Strukturanreicherung der Flur
- Grünstäur
Zielstellung: Verhinderung des Zusammenwachsens dicht beieinander liegender Siedlungsstrukturen
- regionaler Schwerpunkt Fließgewässersanierung
Zielstellung: naturnahe Gestaltung, Herstellen der Durchgängigkeit

Schutzgebiete

- Landschaftsschutzgebiet (LSG)
- Flächennaturdenkmal (FND)

Vorschläge für Schutzausweisungen

- Geotop (Steinbruch)
- Naturdenkmal (wertvoller Einzelbaum)
- Trinkwasserschutzgebiet (Quellgebiet von Laebach und Poisenbach)

Sonstiges

- Grenze des räumlichen Geltungsbereiches

Karte 7: Leitbild / Zielkonzeption

Planfassung: 12.06.2023
Maßstab: 1 : 25.000 (im Original)