




LANDSCHAFTSPLAN GEMEINDE BANNEWITZ

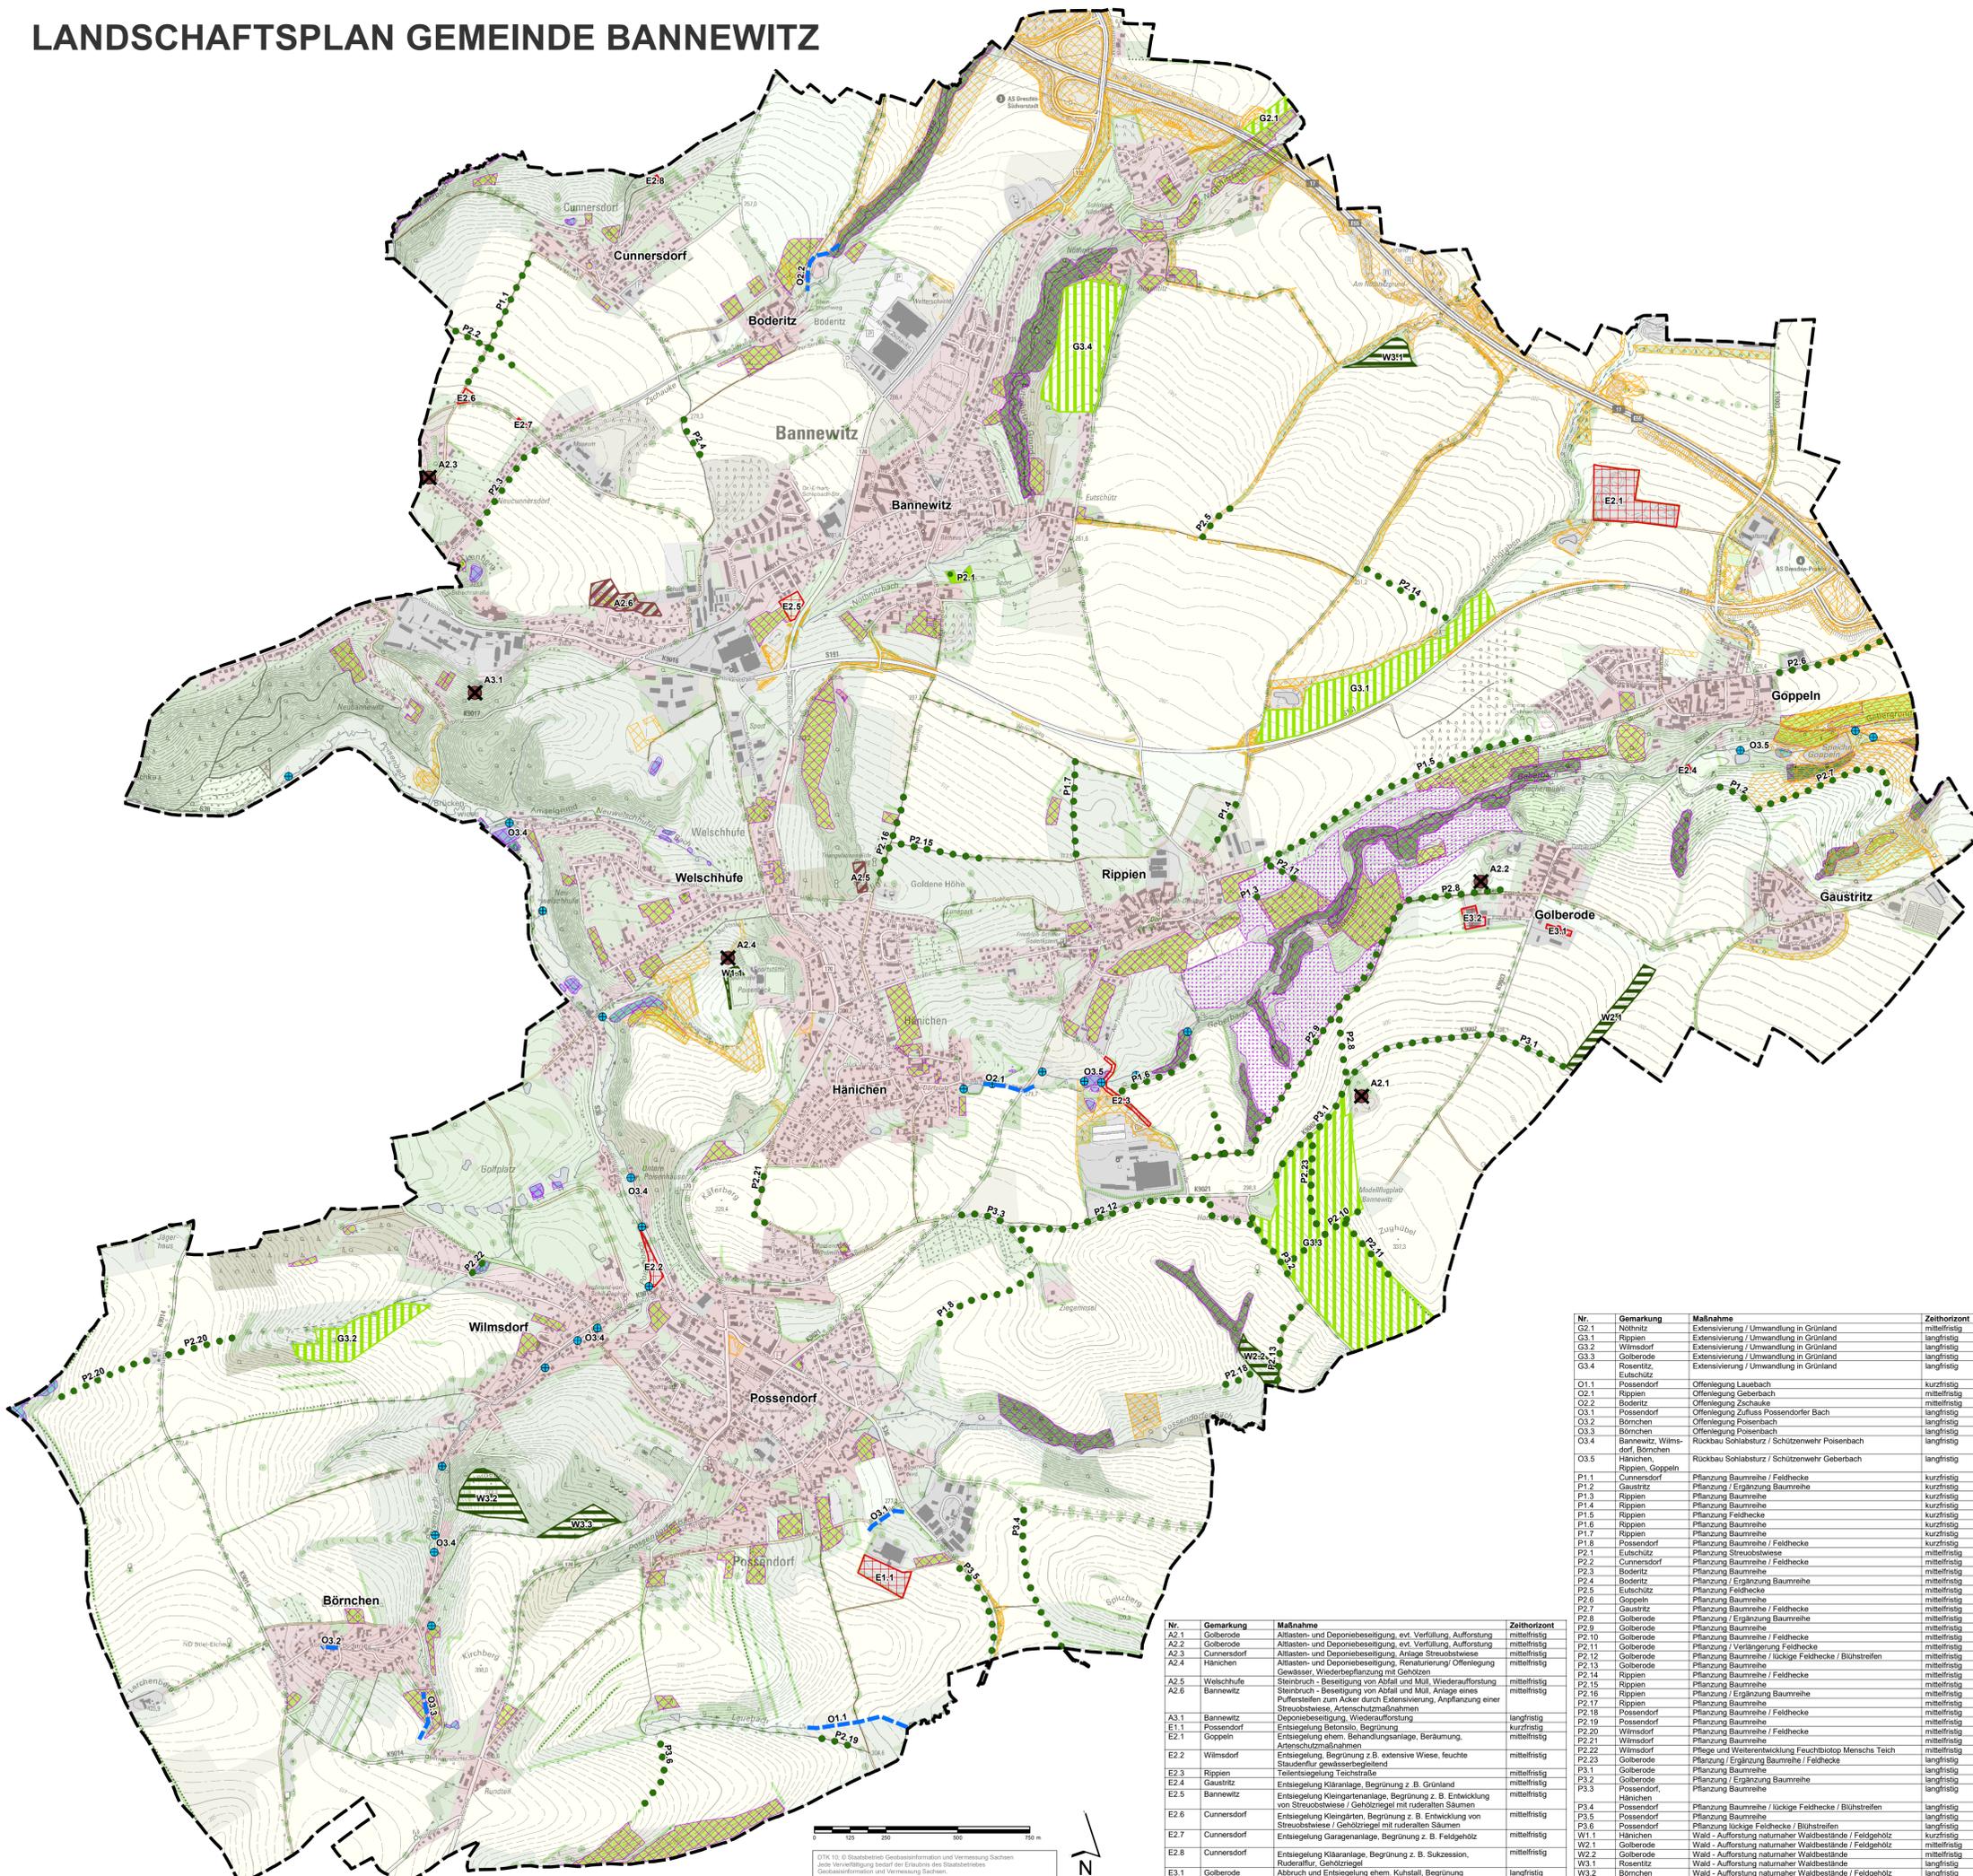


MASSNAHMEN

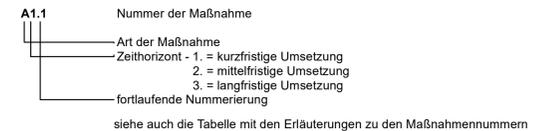

Entwicklung von Gewässerbiotopen

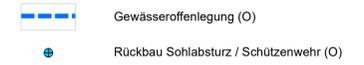


Entwicklung von Offenlandbiotopen

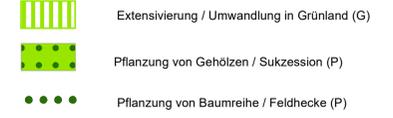


Entwicklung von Waldbiotopen




Wiederherstellung von Bodeneigenschaften

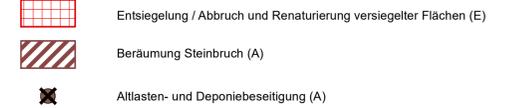

Nachrichtliche Übernahme

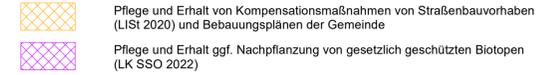

Sonstiges

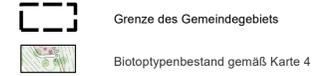

Nr.	Gemarkung	Maßnahme	Zeithorizont
G2.1	Nöthnitz	Extensivierung / Umwandlung in Grünland	mittelfristig
G3.1	Rippen	Extensivierung / Umwandlung in Grünland	langfristig
G3.2	Wilsdorf	Extensivierung / Umwandlung in Grünland	langfristig
G3.3	Golberode	Extensivierung / Umwandlung in Grünland	langfristig
G3.4	Eutschütz	Extensivierung / Umwandlung in Grünland	langfristig
O1.1	Possendorf	Offenlegung Lauzbach	kurzfristig
O2.1	Rippen	Offenlegung Geberbach	mittelfristig
O2.2	Boderitz	Offenlegung Zschauke	mittelfristig
O3.1	Possendorf	Offenlegung Zufluss Possendorfer Bach	langfristig
O3.2	Börnchen	Offenlegung Poserbach	langfristig
O3.3	Börnchen	Offenlegung Poserbach	langfristig
O3.4	Bannewitz, Wilsdorf, Börnchen	Rückbau Sohlabsturz / Schützenwehr Poserbach	langfristig
O3.5	Hänichen, Rippen, Goppeln	Rückbau Sohlabsturz / Schützenwehr Geberbach	langfristig
P1.1	Cunnersdorf	Pflanzung Baumreihe / Feldhecke	kurzfristig
P1.2	Gaustritz	Pflanzung / Ergänzung Baumreihe	kurzfristig
P1.3	Rippen	Pflanzung Baumreihe	kurzfristig
P1.4	Rippen	Pflanzung Baumreihe	kurzfristig
P1.5	Rippen	Pflanzung Feldhecke	kurzfristig
P1.6	Rippen	Pflanzung Baumreihe	kurzfristig
P1.7	Rippen	Pflanzung Baumreihe	kurzfristig
P1.8	Possendorf	Pflanzung Baumreihe / Feldhecke	kurzfristig
P2.1	Eutschütz	Pflanzung Streuwiese	mittelfristig
P2.2	Cunnersdorf	Pflanzung Baumreihe / Feldhecke	mittelfristig
P2.3	Boderitz	Pflanzung Baumreihe	mittelfristig
P2.4	Boderitz	Pflanzung / Ergänzung Baumreihe	mittelfristig
P2.5	Eutschütz	Pflanzung Feldhecke	mittelfristig
P2.6	Goppeln	Pflanzung Baumreihe	mittelfristig
P2.7	Gaustritz	Pflanzung Baumreihe / Feldhecke	mittelfristig
P2.8	Golberode	Pflanzung / Ergänzung Baumreihe	mittelfristig
P2.9	Golberode	Pflanzung Baumreihe	mittelfristig
P2.10	Golberode	Pflanzung Baumreihe / Feldhecke	mittelfristig
P2.11	Golberode	Pflanzung / Verlängerung Feldhecke	mittelfristig
P2.12	Golberode	Pflanzung Baumreihe / lückige Feldhecke / Blühstreifen	mittelfristig
P2.13	Golberode	Pflanzung Baumreihe	mittelfristig
P2.14	Rippen	Pflanzung Baumreihe / Feldhecke	mittelfristig
P2.15	Rippen	Pflanzung Baumreihe	mittelfristig
P2.16	Rippen	Pflanzung / Ergänzung Baumreihe	mittelfristig
P2.17	Rippen	Pflanzung Baumreihe	mittelfristig
P2.18	Possendorf	Pflanzung Baumreihe / Feldhecke	mittelfristig
P2.19	Possendorf	Pflanzung Baumreihe	mittelfristig
P2.20	Wilsdorf	Pflanzung Baumreihe / Feldhecke	mittelfristig
P2.21	Wilsdorf	Pflanzung Baumreihe	mittelfristig
P2.22	Wilsdorf	Pflege und Weiterentwicklung Feuchtbiosphäre Menschliche Teich	mittelfristig
P2.23	Golberode	Pflanzung / Ergänzung Baumreihe / Feldhecke	langfristig
P3.1	Golberode	Pflanzung Baumreihe	langfristig
P3.2	Golberode	Pflanzung / Ergänzung Baumreihe	langfristig
P3.3	Possendorf, Hänichen	Pflanzung Baumreihe	langfristig
P3.4	Possendorf	Pflanzung Baumreihe / lückige Feldhecke / Blühstreifen	langfristig
P3.5	Possendorf	Pflanzung Baumreihe	langfristig
P3.6	Possendorf	Pflanzung lückige Feldhecke / Blühstreifen	langfristig
W1.1	Hänichen	Wald - Aufforstung naturnaher Waldbestände / Feldgehölz	kurzfristig
W1.2	Golberode	Wald - Aufforstung naturnaher Waldbestände / Feldgehölz	mittelfristig
W2.1	Golberode	Wald - Aufforstung naturnaher Waldbestände	langfristig
W2.2	Golberode	Wald - Aufforstung naturnaher Waldbestände	langfristig
W3.1	Rosentz	Wald - Aufforstung naturnaher Waldbestände	langfristig
W3.2	Börnchen	Wald - Aufforstung naturnaher Waldbestände / Feldgehölz	langfristig
W3.3	Possendorf	Wald - Aufforstung naturnaher Waldbestände	langfristig
A2.1	Golberode	Alltlasten- und Deponiebeseitigung, evtl. Verfüllung, Aufforstung	mittelfristig
A2.2	Golberode	Alltlasten- und Deponiebeseitigung, evtl. Verfüllung, Aufforstung	mittelfristig
A2.3	Cunnersdorf	Alltlasten- und Deponiebeseitigung, Anlage Streuwiese	mittelfristig
A2.4	Hänichen	Alltlasten- und Deponiebeseitigung, Renaturierung / Offenlegung Gewässer, Wiederpflanzung mit Gehölzen	mittelfristig
A2.5	Welschhufe	Steinbruch - Beseitigung von Abfall und Müll, Wiederaufforstung	mittelfristig
A2.6	Bannewitz	Steinbruch - Beseitigung von Abfall und Müll, Anlage eines Pufferstreifen zum Acker durch Extensivierung, Anpflanzung einer Streuwiese, Artenschutzmaßnahmen	mittelfristig
A3.1	Bannewitz	Deponiebeseitigung, Wiederaufforstung	langfristig
E1.1	Possendorf	Entsiegelung Betonstraße, Begrünung	kurzfristig
E2.1	Goppeln	Entsiegelung ehem. Behandlungsanlage, Beräumung, Artenschutzmaßnahmen	mittelfristig
E2.2	Wilsdorf	Entsiegelung, Begrünung z. B. extensive Wiese, feuchte Staudenflur gewässerbegleitend	mittelfristig
E2.3	Rippen	Teilentsiegelung Teichstraße	mittelfristig
E2.4	Gaustritz	Entsiegelung Kläranlage, Begrünung z. B. Grünland	mittelfristig
E2.5	Bannewitz	Entsiegelung Kleingartenanlage, Begrünung z. B. Entwicklung von Streuwiese / Gehölzriegel mit ruderalen Säumen	mittelfristig
E2.6	Cunnersdorf	Entsiegelung Kleingarten, Begrünung z. B. Entwicklung von Streuwiese / Gehölzriegel mit ruderalen Säumen	mittelfristig
E2.7	Cunnersdorf	Entsiegelung Garagenanlage, Begrünung z. B. Feldgehölz	mittelfristig
E2.8	Cunnersdorf	Entsiegelung Kläranlage, Begrünung z. B. Sukzession, Ruderalflur, Gehölzriegel	mittelfristig
E3.1	Golberode	Abruch und Entsiegelung ehem. Kunalst, Begrünung	langfristig
E3.2	Golberode	Abruch und Entsiegelung ehem. Kunalst, Begrünung	langfristig

Karte 8: MASSNAHMEN

Planfassung: 12.06.2023
Maßstab: 1 : 10.000 (im Original)



Schloßstraße 14, 01454 Radeberg, Tel.: 035284382-0, E-Mail: info@hass-landschaftsarchitekten.de

DTK 10 © Staatsbetrieb Geodateninformation und Vermessung Sachsen
Jede Vervielfältigung bedarf der Erlaubnis des Staatsbetriebes
Geodateninformation und Vermessung Sachsen.