BEBAUUNGSPLAN - AM KÄFERBERG - PLANZEICHNUNG MIT INTEGRIERTER GRÜNORDNUNG M 1:500
(TEIL A)

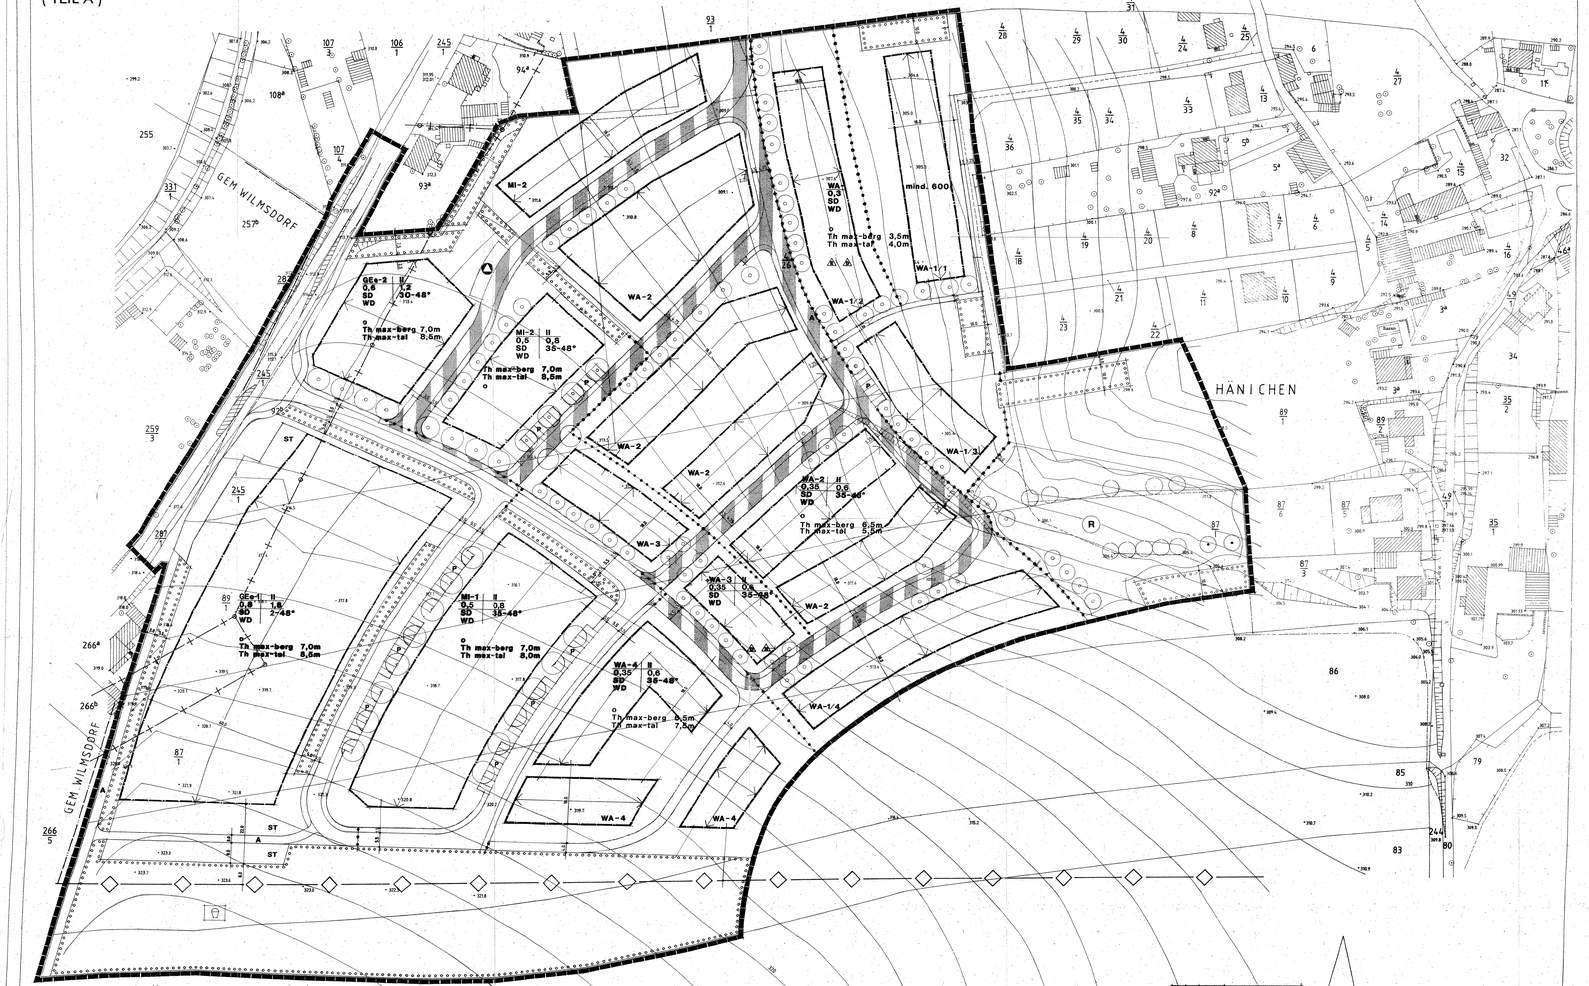

GEMEINDE POSSENDORF / GEMARKUNG HÄNICHEN - BEBAUUNGSPLAN „AM KÄFERBERG"

PLANUNG: BIELECKE ARCHITEKTUR- UND PLANUNGSBÜRO, DRESDNER STRASSE 88 , 01705 FREITAL, TELEFON/ FAX: 0351 6442877, 12.09.95 IN DER FASSUNG VOM 05.06.98

ZEICHENERKLÄRUNG

- Stellplätze für Kraftfahrzeuge (gemäß Festsetzung 1.4)
- Bushaltestelle
- Anlagerung
- Verkehrsfläche besonderer Zweckbestimmung Verkehrsberuhigte Zone
- Spielplatz
- öffentlicher Park
- Umgrenzung v. Flächen zum Ausschluß von Wohnungen, Büro- und Verwaltungsräumen (§ 9 Abs. 1 No. 20 u. und Abs. 8 BauGB)
- zu erhaltende Bäume
- neuzupflanzende Bäume mit festgesetzten Standort
- vorhandene Fernsprechleitung
- vorhandene Elektroleitung
- Grenze des räumlichen Geltungsbereiches des Bebauungsplanes gemäß § 7 Abs. 7 BauGB
- Abgrenzung unterschiedlicher Nutzungen (§ 9 Abs. 4 BauNVO, § 16 Abs. 5 BauNVO)
- Baugrenze (§ 23 Abs. 3 BauNVO)
- Gebäudelängsgrenze
- Flurstücksgrenze
- u. S. Bz. Flurstücksbezeichnung (Beispiel)
- u. S. 270 Höhenzahl
- u. S. 218,7 Höhenpunkt (Beispiel)
- vorgeschriebene Firstrichtung
- Th max Höhe bezw. Anlagen als Höchstmaß über Null Höhe (Th max) (§ 16 Abs. 3 § 18 Abs. 1 BauNVO)
- o offene Bauweise
- SD Satteldach
- WD Walmdach
- 25 - 48° Dachgrundrisse bei Gebäuden ohne ..... Mw ..... (Beispiel)
- GEe Gewerbegebiet eingeschränkt (§ 9 Abs. 1 BauGB, § 8 Abs. 1 u. 3, BauNVO)
- MI Mischgebiet (§ 9 Abs. 1 BauGB, § 8 Abs. 1 u. 2 BauNVO)
- WA Allgemeines Wohngebiet (§ 9 Abs. 1 BauGB, § 8 Abs. 1 u. 2 BauNVO)
- F Zahl der Vollgeschosse (Höchstzahl - romisch)
- OKZ romisch - I zulässige Gesamthöchstzahl
- GFZ maximal zulässige Geschoßflächenzahl
- nur Einzelhäuser zulässig
- nur Doppelhäuser zulässig
- nur Hausgruppen zulässig

Nutzungsartenkatalog:
- ZU - zur baulichen Nutzung vorgesehene Flächen
- Bauabschnitt
- Mindestgrundstücksgröße (F minst.)
- Flächen für die Abfallbeseitigung
- Anlagen für die Regelung des Wasserabflusses
- unterirdischer Einzelbaum ohne Ersatzmaßgabe

ÜBERSICHTSPLAN

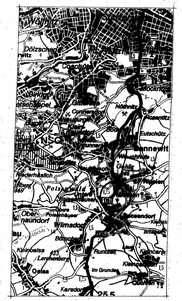
